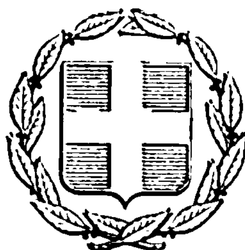


ΕΦΗΜΕΡΙΣ ΤΗΣ ΚΥΒΕΡΝΗΣΕΩΣ
ΤΗΣ ΕΛΛΗΝΙΚΗΣ ΔΗΜΟΚΡΑΤΙΑΣ

ΕΝ ΑΘΗΝΑΙΣ ΤΗ 25 ΣΕΠΤΕΜΒΡΙΟΥ 1976	ΤΕΥΧΟΣ ΤΕΤΑΡΤΟΝ	ΑΡΙΘΜΟΣ ΦΥΛΛΟΥ 298

ΠΕΡΙΕΧΟΜΕΝΑ

ΑΠΑΛΛΟΤΡΙΩΣΕΙΣ

ΑΠΟΦΑΣΕΙΣ

ΑΠΑΛΛΟΤΡΙΩΣΕΙΣ

ΑΠΟΦΑΣΕΙΣ

Ἀριθ. 1246. (1)

Περὶ κηρύξεως δασικῆς ἐκτάσεως ὡς ἀναδασωτέας ἐν τῷ Νομῷ Κορινθίας.

Ο ΝΟΜΑΡΧΗΣ ΚΟΡΙΝΘΙΑΣ

Ἔχοντες ὑπ' ὄψει :

1. Τὰς διατάξεις :

α) Τοῦ ἄρθρου 117 παρ. 3 τοῦ ἐν ἰσχύι Συντάγματος τῆς Ἑλλάδος.

β) Τῶν ἄρθρων 188—205 τοῦ ὑπ' ἀριθ. 86/1969 Ν. Δ. «περὶ Δασικοῦ Κώδικος».

γ) Τοῦ ὑπ' ἀριθ. 532/1970 Ν. Δ. «περὶ συμπληρώσεως τῶν διατάξεων περὶ Διοικητικῆς ἀποκεντρώσεως καὶ τοῦ εἰς ἐκτέλεσιν αὐτοῦ ἐκδοθέντος ὑπ' ἀριθ. 709/1970 Β. Δ/τος».

2. Τὰς ὑπ' ἀριθ. 114812/2946/έγκ. 154/24.12.1975 καὶ 10582/539/13.2.1976 διευκρινιστικὰς διαταγὰς τοῦ Ὑπουργείου Γεωργίας, περὶ τὸ ἐν θέματι ἀντικείμενον.

3. Τὴν δι' ὑπ' ἀριθ. 1757/28.6.1976 ἀναφορᾶς τοῦ Δασαρχείου Κορίνθου ὑποβληθεῖσαν ἡμῖν πρότασιν «περὶ κηρύξεως ὡς ἀναδασωτέας» ἰδιωτικῆς δασικῆς ἐκτάσεως ἐμβαδοῦ 8.000 μ², κειμένης ἐν θέσει «Ἅγιος Ἀνδρέας» τῆς Κοινότητος Ἀθικίων Κορινθίας, ἥτις ἐξεχερσώθη παρανόμως ὑπὸ τῶν Ἀδελφῶν Ἰωάν. Περαχωρίτη, κατοίκων Ἀθικίων.

4. Τὴν ἀνάγκην τῆς ἀποκαταστάσεως τῆς οὕτω πως ἀποψιλωθείσης δασικῆς βλαστήσεως, εἴτε διὰ φυσικῆς εἴτε διὰ τεχνητῆς ἀναδασώσεως καὶ

5. Τὸ γεγονὸς ὅτι δὲν ὑφίσταται ἐν τῷ Νομῷ Φιλοδασικὴ ἐπιτροπὴ πρὸς γνωμοδότησιν ἐπὶ τοῦ προκειμένου θέματος, ἀποφασίζομεν:

Κηρύσσομεν ὡς ἀναδασωτέαν, πρὸς τὸν σκοπὸν τῆς ἀποκαταστάσεως τῆς δασικῆς βλαστήσεως, τὴν ἐξ 8.000 μ² ὡς ἄνω δασικὴν ἔκτασιν, κειμένην ἐντὸς τῶν διοικητικῶν ὁρίων τῆς Κοινότητος Ἀθικίων Κορινθίας καὶ ἐν τῇ θέσει «Ἅγιος Ἀνδρέας», ἥτις, ὁριζομένη ὡς ἐν τῷ συνημμένῳ διαγράμματι, συνορεύεται ὡς κάτωθι:


Ἀνατολικῶς: Μὲ ἰδιωτικὸν δάσος.
Δυτικῶς: Μὲ παρανόμως ἐχχερσωθείσας ἐκτάσεις ὑπὸ Ἰωάν. Περαχωρίτη καὶ Κων. Χριστοδούλου.
Βορείως: Μὲ ἰδιωτικὸν δάσος Ἀθαν. Κόλλια καὶ ἀγροὺς Ἀθαν. Κόλλια.
Νοτίως: Μὲ ρεῦμα καὶ πέραν δάσος.

Ἡ παροῦσα δημοσιευθήτω διὰ τῆς Ἐφημερίδος τῆς Κυβερνήσεως.


Ἐν Κορίνθῳ τῇ 31 Ἰουλίου 1976

Ὁ Νομάρχης
Γ. ΤΣΙΤΣΑΡΑΣ

Ονοματεπώνυμον επικαρπωτού : Αφοί Ι. Περοχωρίτη
Περιφέρεια επικαρπωθείσης εκτάσεως : Αθηνιώς
Θέσις : Άγιος Ανδρέας
Εμβαδόν επικαρπωθείσης εκτάσεως : 6,000 στρέμματα
Μορφή ιδιοκτησίας : Ιδιωτικόν
Κλίμαξ : 1:2000

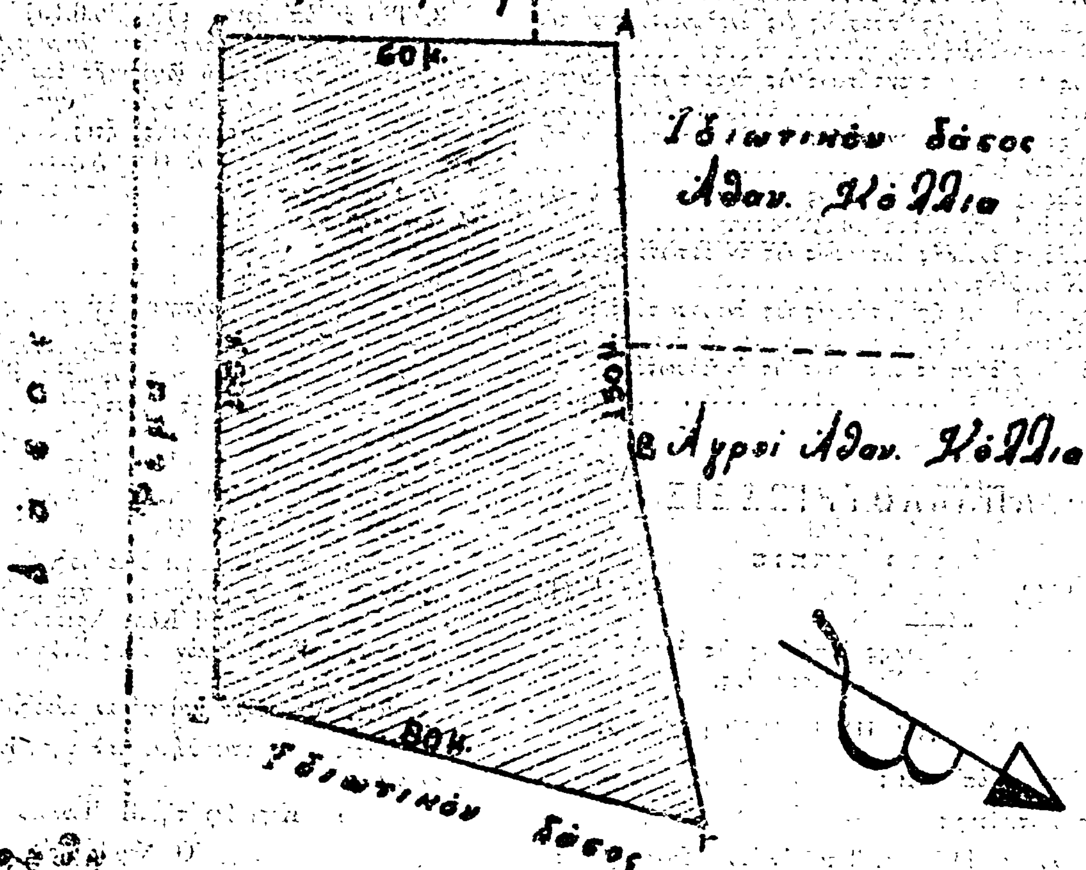



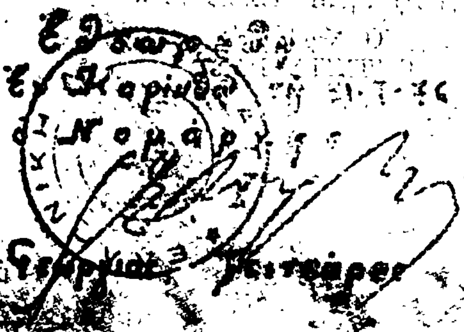

Εθεωρήθη
Εν Κορίνθω τη 21-7-76
Ο Νομάρχης
Γεώργιος Κατσάρος

Εν Κορίνθω τη 17-5-76
ο Λιμενάρχης Κορίνθου
Ευάγ. Θεοδοσίου

Ἀριθ. 1505. (2)

Περὶ κηρύξεως δασικῆς ἐκτάσεως ὡς ἀναδασωτέας ἐν τῷ Νομῷ Κορινθίας.

ΟΙ ΝΟΜΑΡΧΗΣ ΚΟΡΙΝΘΙΑΣ

Ἔχοντες ὑπ' ὄψει :

1. Τὰς διατάξεις :

α) Τοῦ ἄρθρου 117 παρ. 3 τοῦ ἐν ἰσχύι Συντάγματος τῆς Ἑλλάδος.

β) Τῶν ἄρθρων 188—205 τοῦ ὑπ' ἀριθ. 86/1969 Ν. Δ. «περὶ Δασικοῦ Κώδικος».

γ) Τοῦ ὑπ' ἀριθ. 532/1970 Ν. Δ. «περὶ συμπληρώσεως τῶν διατάξεων περὶ Διοικητικῆς ἀποκεντρώσεως καὶ τοῦ εἰς ἐκτέλεσιν αὐτοῦ ἐκδοθέντος ὑπ' ἀριθ. 709/1970 Β. Δ/τος».

2. Τὰς ὑπ' ἀριθ. 114812/2946/ἐγκ. 154/24.12.1975 καὶ 10582/539/13.2.1976 διευκρινιστικὰς διαταγὰς τοῦ Ὑπουργείου Γεωργίας, περὶ τὸ ἐν θέματι ἀντικείμενον.

3. Τὴν δι' ὑπ' ἀριθ. 1757/28.6.1976 ἀναφορᾶς τοῦ Δασαρχείου Κορίνθου ὑποβληθεῖσαν ἡμῖν πρότασιν «περὶ κηρύξεως ὡς ἀναδασωτέας» μοναστηριακῆς δασικῆς ἐκτάσεως ἐμβαδοῦ 8.000 μ², κειμένης ἐν θέσει «Μπογδάνι» τῆς Κοινότητος Ἀθικίων Κορινθίας, ἥτις ἐξεχερσώθη παρανόμως ὑπὸ τῶν Βασ. Γ. Κοντοσώρου, κατοίκου Ἀθηνῶν, καὶ Θεμιστ. Ε. Λέκκα, κατοίκου Ἀθικίων.

4. Τὴν ἀνάγκην τῆς ἀποκαταστάσεως τῆς οὕτω πως ἀποψιλωθείσης δασικῆς βλαστήσεως, εἴτε διὰ φυσικῆς εἴτε διὰ τεχνητῆς ἀναδασώσεως καὶ

5. Τὸ γεγονὸς ὅτι δὲν ὑφίσταται ἐν τῷ Νομῷ Φιλοδασικὴ ἐπιτροπὴ πρὸς γνωμοδότησιν ἐπὶ τοῦ προκειμένου θέματος, ἀποφασίζομεν:

Κηρύσσομεν ὡς ἀναδασωτέαν, πρὸς τὸν σκοπὸν τῆς ἀποκαταστάσεως τῆς δασικῆς βλαστήσεως, τὴν ἐξ 8.000 μ² ὡς ἄνω δασικὴν ἔκτασιν, κειμένην ἐντὸς τῶν διοικητικῶν ὁρίων τῆς Κοινότητος Ἀθικίων Κορινθίας καὶ ἐν τῇ θέσει «Μπογδάνι», ἥτις, ὁριζομένη ὡς ἐν τῷ συνημμένῳ διαγράμματι, κλίμακος 1:1.000 ὑπὸ στοιχεῖα Α.Β.Γ.Δ.Ε.Ζ.Α., ἐμφαίνεται, συνορεύεται ὡς κάτωθι:

Ἀνατολικῶς: Μὲ ἀγρὸν προερχόμενον ἐκ παλαιᾶς ἐκχερσώσεως, δάσος Ο.Δ.Ε.Π. καὶ καταπατηθεῖσαν ἔκτασιν ὑπὸ Β. Κοντοσώρου καὶ Θεμ. Λέκκα.

Δυτικῶς: Μὲ δάσος Ο.Δ.Ε.Π.

Βορείως: Ὁμοίως.

Νοτίως: Ὁμοίως.

Ἡ παροῦσα δημοσιευθήτω διὰ τῆς Ἐφημερίδος τῆς Κυβερνήσεως.

Ἐν Κορίνθῳ τῇ 31 Ἰουλίου 1976

Ὁ Νομάρχης

Γ. ΤΣΙΤΣΑΡΑΣ

Ονοματεπώνυμον εκχερσωτού : Βασ. Γ. Κοντοσώρος – Θεμ. Ε. Λέκκας
Περιφέρεια εκχερσωθείσης εκτάσεως : Αθηκίων
Θέσις : "Μπογδάνι"
Εμβαδόν εκχερσωθείσης εκτάσεως : 8,000 στρέμματα
Μορφή ιδιοκτησίας : Μοναστηριακόν

ΚΛΙΜΑΞ 1:1000

Δάσος Ο.Δ.Ε.Π

Α Β Γ Δ Ε Ζ

Ε = 8 στρέμ.

Καταληφθείσα εν τάσει υπό των ιδίων καταληπτών

Δάσος ΟΔΕΠ

Αγρός προερχόμενος εκ παλαιάς εκχερσώσεως δάσους ΟΔΕΠ

Οδός διανοιχθείσα υπό των

Δάσος Ο.Δ.Ε.Π.

Δάσος Ο.Δ.Ε.Π.

Εθεωρήθη
εν Κορίνθω τη 31-7-76
ο Νομάρχης

Γεώργιος Τσιτσάρας

εν Κορίνθω τη 17-5-76
ο Δασάρχης Κορίνθου

Ευθ. Θεοδοσίου

Ἀριθ. 1279. (3)

Περὶ κηρύξεως δασικῆς ἐκτάσεως ὡς ἀναδασωτέας ἐν τῷ Νομῷ Κορινθίας.

Ο ΝΟΜΑΡΧΗΣ ΚΟΡΙΝΘΙΑΣ

Ἔχοντες ὑπ' ὄψει :

1. Τὰς διατάξεις :

α) Τοῦ ἄρθρου 117 παρ. 3 τοῦ ἐν ἰσχύϊ Συντάγματος τῆς Ἑλλάδος.

β) Τῶν ἄρθρων 188—205 τοῦ ὑπ' ἀριθ. 86/1969 Ν. Δ. «περὶ Δασικοῦ Κώδικος».

γ) Τοῦ ὑπ' ἀριθ. 532/1970 Ν. Δ. «περὶ συμπληρώσεως τῶν διατάξεων περὶ Διοικητικῆς ἀποκεντρώσεως καὶ τοῦ εἰς ἐκτέλεσιν αὐτοῦ ἐκδοθέντος ὑπ' ἀριθ. 709/1970 Β. Δ/τος».

2. Τὰς ὑπ' ἀριθ. 114812/2946/ἐγκ. 154/24.12.1975 καὶ 10582/539/13.2.1976 διευκρινιστικὰς διαταγὰς τοῦ Ὑπουργείου Γεωργίας, περὶ τὸ ἐν θέματι ἀντικείμενον.

3. Τὴν δι' ὑπ' ἀριθ. 1271/28.6.1976 ἀναφορᾶς τοῦ Δασαρχείου Κορίνθου ὑποβληθεῖσαν ἡμῖν πρότασιν «περὶ κηρύξεως ὡς ἀναδασωτέας» δημοσίας δασικῆς ἐκτάσεως ἐμβαδοῦ 15.000 μ². κειμένης ἐν θέσει «Τριανταφυλλιά» τῆς κοινότητος Ἀρχ. Νεμέας Κορινθίας, ἥτις ἀπετεφρώθη συνεπείᾳ ἐπισυμβάσης πυρκαϊᾶς τὴν 26.5.1975.

4. Τὴν ἀνάγκην τῆς ἀποκαταστάσεως τῆς οὕτω πως ἀποψιλωθείσης δασικῆς βλαστήσεως, εἴτε διὰ φυσικῆς εἴτε διὰ τεχνητῆς ἀναδασώσεως καὶ

5. Τὸ γεγονὸς ὅτι δὲν ὑφίσταται ἐν τῷ Νομῷ Φιλοδασικὴ Ἐπιτροπὴ πρὸς γνωμοδότησιν ἐπὶ τοῦ προκειμένου θέματος, ἀποφασίζομεν :

Κηρύσσομεν ὡς ἀναδασωτέαν, πρὸς τὸν σκοπὸν τῆς ἀποκαταστάσεως τῆς δασικῆς βλαστήσεως, τὴν ἐκ 15.000 μ² ὡς ἄνω δασικὴν ἔκτασιν, κειμένην ἐντὸς τῶν διοικητικῶν ὁρίων τῆς κοινότητος Ἀρχ. Νεμέας Κορινθίας καὶ ἐν τῇ θέσει «Τριανταφυλλιά» ἥτις, ὁριζομένη ὡς ἐν τῷ συνημμένῳ διαγράμματι, κλίμακος 1:2.000 ὑπὸ στοιχεῖα Α.Β.Γ.Δ.Ε.Ζ.Η.Α., ἐμφαίνεται, συνορεύεται ὡς κάτωθι:

Ἀνατολικῶς: Μὲ ἀγρὸν κληρονόμων Κων/νου Χιώτη.
Δυτικῶς: Μὲ κυπαρισσῶνα κληρονόμων Β. Καραΐσκου.
Βορείως: Μὲ ἐλαιῶνα κληρονόμων Παναγιώτου Ἀργυροπούλου.
Νοτίως: Μὲ δημοσίαν δασικὴν ἔκτασιν.

Ἡ παροῦσα δημοσιευθήτω διὰ τῆς Ἐφημερίδος τῆς Κυβερνήσεως.

Ἐν Κορίνθῳ τῇ 31 Ἰουλίου 1976

Ὁ Νομάρχης
Γ. ΤΣΙΤΣΑΡΑΣ

Ἀριθμός πυρκαϊᾶς : 4

Ἡμερομηνία : 26-5-75

Θέσις : "Τριανταφυλλιά"

Κοινοτική περιοχή : Ἀρχαίας Νεμέας

Εἶδος βλαστήσεως καείσης ἐκτάσεως : Χαλ. πεύκη - Ἀείφυλλα πλατύφυλλα

Ἐμβαδόν καείσης ἐκτάσεως : 15.000 στρέμματα

Κλῖμαξ : 1: 2000

Ἀνήκει εἰς τὴν ὑπ' ἀριθ. 1279/76 ἀπόφ. Νομάρχου Κορινθίας





Ἐθεωρήθη
ἐν Κορίνθῳ τῇ 31-7-76
ὁ Νομάρχης

Γεώργιος Τσιτσάρας

Ἐν Κορίνθῳ τῇ 18-5-76
ὁ Δασάρχης Κορίνθου

Εὐθ. Θεοδοσίου

Ἀριθ. 1274. (4)

Περὶ κηρύξεως δασικῆς ἐκτάσεως ὡς ἀναδασωτέας ἐν τῷ Νομῷ Κορινθίας.

Ο ΝΟΜΑΡΧΗΣ ΚΟΡΙΝΘΙΑΣ

Ἔχοντες ὑπ' ὄψει :

1. Τὰς διατάξεις :

α) Τοῦ ἄρθρου 117 παρ. 3 τοῦ ἐν ἰσχύι Συντάγματος τῆς Ἑλλάδος.

β) Τῶν ἄρθρων 188—205 τοῦ ὑπ' ἀριθ. 86/1969 Ν. Δ. «περὶ Δασικοῦ Κώδικος».

γ) Τοῦ ὑπ' ἀριθ. 532/1970 Ν. Δ. «περὶ συμπληρώσεως τῶν διατάξεων περὶ Διοικητικῆς ἀποκεντρώσεως καὶ τοῦ εἰς ἐκτέλεσιν αὐτοῦ ἐκδοθέντος ὑπ' ἀριθ. 709/1970 Β. Δ/τος».

2. Τὰς ὑπ' ἀριθ. 114812/2946/έγκ. 154/24.12.1975 καὶ 10582/539/13.2.1976 διευκρινιστικὰς διαταγὰς τοῦ Ὑπουργείου Γεωργίας, περὶ τὸ ἐν θέματι ἀντικείμενον.

3. Τὴν δι' ὑπ' ἀριθ. 1271/27.6.1976 ἀναφορᾶς τοῦ Δασαρχείου Κορίνθου ὑποβληθεῖσαν ἡμῖν πρότασιν «περὶ κηρύξεως ὡς ἀναδασωτέας» Μοναστηριακῆς δασικῆς ἐκτάσεως ἐμβαδοῦ 15.000 μ², κειμένης ἐν θέσει «Κόκκινος Βράχος - Μπογδάνι» τῆς κοινότητος Ἀθικίων Κορινθίας, ἥτις ἐξεχερσώθη παρανόμως ὑπὸ τοῦ Βασιλείου Γ. Κοντοσώρου, κατοίκου Ἀθηνῶν.

4. Τὴν ἀνάγκην τῆς ἀποκαταστάσεως τῆς οὕτω πως ἀποψιλωθείσης δασικῆς βλαστήσεως, εἴτε διὰ φυσικῆς εἴτε διὰ τεχνητῆς ἀναδασώσεως καὶ

5. Τὸ γεγονὸς ὅτι δὲν ὑφίσταται ἐν τῷ Νομῷ Φιλοδασικὴ Ἐπιτροπὴ πρὸς γνωμοδότησιν ἐπὶ τοῦ προκειμένου θέματος, ἀποφασίζομεν :

Κηρύσσομεν ὡς ἀναδασωτέαν, πρὸς τὸν σκοπὸν τῆς ἀποκαταστάσεως τῆς δασικῆς βλαστήσεως, τὴν ἐξ 15.000 μ² ὡς ἄνω δασικὴν ἔκτασιν, κειμένην ἐντὸς τῶν διοικητικῶν ὁρίων τῆς κοινότητος Ἀθικίων Κορινθίας καὶ ἐν τῇ θέσει «Κόκκινος Βράχος - Μπογδάνι», ἥτις, ὁριζομένη ὡς ἐν τῷ συνημμένῳ διαγράμματι, κλίμακος 1:1.000 ὑπὸ στοιχεῖα Α.Β.Γ.Δ. Ε.Ζ.Η.Θ.Ι.Κ.Λ., ἐμφαίνεται, συνορεύεται ὡς κάτωθι:

Δυτικῶς: Μὲ ἐναπομείνασα λωρίδα δάσους ἰδιοκτησίας Ο. Δ. Ε. Π. πέραν τῆς ὁποίας παλαιὸς ἀγρὸς Ε. Δημάκου προερχόμενος ἐκ παρανόμου ἐκχερσώσεως.

Ἀνατολικῶς: Μὲ δάσος ἰδιοκτησίας Ο. Δ. Ε. Π.

Βορείως: Μὲ δάσος ἰδιοκτησίας Ο. Δ. Ε. Π.


Νοτίως: Ὁμοίως.

Ἡ παροῦσα δημοσιευθήτω διὰ τῆς Ἐφημερίδος τῆς Κυβερνήσεως.

Ἐν Κορίνθῳ τῇ 31 Ἰουλίου 1976

Ὁ Νομάρχης
Γ. ΤΣΙΤΣΑΡΑΣ

Ονοματεπώνυμον εκχερσωτού : Βασ. Γ. Κοντοσώρος
Περιφέρεια εκχερσωθείσης εκτάσεως : Αθικίων
Θέσις : «Κόκκινος Βράχος – Μπογδάνι»
Εμβαδόν εκχερσωθείσης εκτάσεως : 15,000 στρέμματα
Μορφή ιδιοκτησίας : Μοναστηριακόν
Κλίμαξ : 1:1000

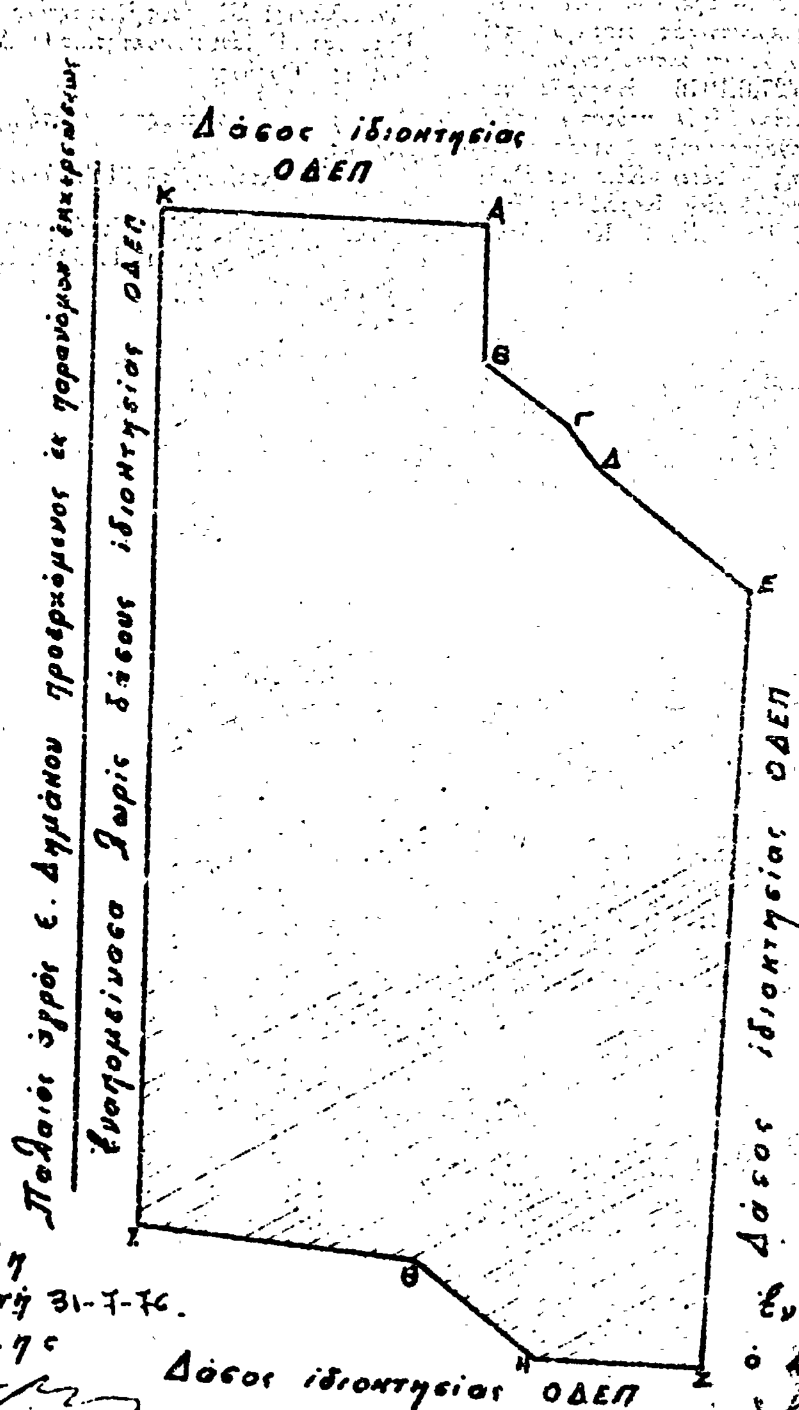

Εθεωρήθη
Εν Κορίνθω τη 31-7-76.
Ο Νομάρχης
Γεώργιος Τσιτσάρας

Εν Κορίνθω τη 11-5-76
Ο Δασάρχης Κορίνθου
Ευάγ.(?) Θεοδοσίου

'Αριθ. 1275. (5)

Περὶ κηρύξεως δασικῆς εκτάσεως ὡς ἀναδασωτέας ἐν τῷ Νομῷ Κορινθίας.

Ο ΝΟΜΑΡΧΗΣ ΚΟΡΙΝΘΙΑΣ

Ἔχοντες ὑπ' ὄψει :

1. Τὰς διατάξεις :

α) Τοῦ ἄρθρου 117 παρ. 3 τοῦ ἐν ἰσχύι Συντάγματος τῆς Ἑλλάδος.

β) Τῶν ἄρθρων 188—205 τοῦ ὑπ' ἀριθ. 86/1969 Ν. Δ. «περὶ Δασικοῦ Κώδικος».

γ) Τοῦ ὑπ' ἀριθ. 532/1970 Ν. Δ. «περὶ συμπληρώσεως τῶν διατάξεων περὶ Διοικητικῆς ἀποκεντρώσεως καὶ τοῦ εἰς ἐκτέλεσιν αὐτοῦ ἐκδοθέντος ὑπ' ἀριθ. 709/1970 Β. Δ/τος».

2. Τὰς ὑπ' ἀριθ. 114812/2946/έγκ. 154/24.12.1975 καὶ 10582/539/13.2.1976 διευκρινιστικὰς διαταγὰς τοῦ Ὑπουργείου Γεωργίας, περὶ τὸ ἐν θέματι ἀντικείμενον.

3. Τὴν δι' ὑπ' ἀριθ. 1271/27.6.1976 ἀναφορᾶς τοῦ Δασαρχείου Κορίνθου ὑποβληθεῖσαν ἡμῖν πρότασιν «περὶ κηρύξεως ὡς ἀναδασωτέας» δημοσίας δασικῆς ἐκτάσεως ἐμβαδοῦ 19.750 μ², κειμένης ἐν θέσει «Κατουνίστρα» τοῦ Δήμου Λουτρακίου Κορινθίας, ἥτις ἐξεχερσώθη παρανόμως ὑπὸ τοῦ Γεωργίου Δημ. Λιάκου, κατοίκου Λουτρακίου.

4. Τὴν ἀνάγκην τῆς ἀποκαταστάσεως τῆς οὕτω πως ἀποψιλωθείσης δασικῆς βλαστήσεως, εἴτε διὰ φυσικῆς εἴτε διὰ τεχνητῆς ἀναδασώσεως καὶ

5. Τὸ γεγονὸς ὅτι δὲν ὑφίσταται ἐν τῷ Νομῷ Φιλοδασικὴ Ἐπιτροπὴ πρὸς γνωμοδότησιν ἐπὶ τοῦ προκειμένου θέματος, ἀποφασίζομεν :

Κηρύσσομεν ὡς ἀναδασωτέαν, πρὸς τὸν σκοπὸν τῆς ἀποκαταστάσεως τῆς δασικῆς βλαστήσεως, τὴν ἐκ 19.750 μ² ὡς ἄνω δασικὴν ἔκτασιν, κειμένην ἐντὸς τῶν διοικητικῶν ὁρίων τοῦ Δήμου Λουτρακίου Κορινθίας καὶ ἐν τῇ θέσει «Κατουνίστρα», ἥτις, ὁριζομένη ὡς ἐν τῷ συνημμένῳ διαγράμματι, κλίμακος 1:1.000 ὑπὸ στοιχεῖα Α.Β.Γ.Δ.Ε.Ζ.Η.Θ.Ι.Κ.Λ.Μ.Ν. Ξ.Ο.Α., ἐμφαίνεται, συνορεύεται ὡς κάτωθι:

Ἀνατολικῶς: Μὲ πρανὲς ρεύματος.
Δυτικῶς: Μὲ δάσος.
Βορείως: Μὲ δάσος καὶ πρανὲς ρεύματος.
Νοτίως: Μὲ ἀγρὸν ἰδίου, ἀγρούς, δάσος καὶ δρόμον Λουτρακίου - Κατουνίστρα.

Ἡ παροῦσα δημοσιευθήτω διὰ τῆς Ἐφημερίδος τῆς Κυβερνήσεως.

Ἐν Κορίνθῳ τῇ 31 Ἰουλίου 1976

Ὁ Νομάρχης
Γ. ΤΣΙΤΣΑΡΑΣ

Ανήκει εις την υπ' αριθ. 1275/76 απόφ. ν. Νομάρχου Κορινθίας.

Ονοματεπώνυμον εκχερσωτού : Γεώργιος Δημ. Λιόκος

Περιφέρεια εκχερσωθείσης εκτάσεως : Λουτρακίου

Θέσις : «Κατουνίστρα»

Εμβαδόν εκχερσωθείσης εκτάσεως : 19,75 στρέμματα

Μορφή ιδιοκτησίας : Δημόσιον

Κλίμαξ : 1:1000

Εθεωρήθη
Εν Κορίνθω τη 31-7-76
ο Νομάρχης

Γεώργιος Λειτωάρας

Εν Κορίνθω τη 7-6-76
ο Δασάρχης Κορίνθου

Εύδ. Θα

Ἀριθ. 1375. (6)

Περὶ κηρύξεως δασικῆς ἐκτάσεως ὡς ἀναδασωτέας ἐν τῷ Νομῷ Κορινθίας.

Ο ΝΟΜΑΡΧΗΣ ΚΟΡΙΝΘΙΑΣ

Ἔχοντες ὑπ' ὄψει:

1. Τὰς διατάξεις:

α) Τοῦ ἄρθρου 117 παρ. 3 τοῦ ἐν ἰσχύι Συντάγματος τῆς Ἑλλάδος».

β) Τῶν ἄρθρων 188—205 τοῦ ὑπ' ἀριθ. 86/1969 Ν.Δ. «περὶ Δασικοῦ Κώδικος».

γ) Τοῦ ὑπ' ἀριθ. 532/1970 Ν. Δ. «περὶ συμπληρώσεως τῶν διατάξεων περὶ Διοικητικῆς ἀποκεντρώσεως καὶ τοῦ εἰς ἐκτέλεσιν αὐτοῦ ἐκδοθέντος ὑπ' ἀριθ. 709/1970 Β. Δ.».

2. Τὰς ὑπ' ἀριθ. 114812/2946/έγκ. 154/24.12.1975 καὶ 10582/539/13.2.1976 διευκρινιστικὰς διαταγὰς τοῦ Ὑπουργείου Γεωργίας, περὶ τὸ ἐν θέματι ἀντικείμενον.

3. Τὴν δι' ὑπ' ἀριθ. 1976/14.7.1976 ἀναφορᾶς τοῦ Δασαρχείου Κορίνθου ὑποβληθεῖσαν ἡμῖν πρότασιν περὶ κηρύξεως ὡς ἀναδασωτέας δημοσίας δασικῆς ἐκτάσεως ἐμβαδοῦ 34.885 μ², κειμένης ἐν θέσει «Οὖρθι» τῆς Κοινότητος Μπολατίου Κορινθίας, ἥτις ἀπεψιλώθη δι' ἐκχερσώσεως ὑπὸ τοῦ Διαμαντῆ Βασιλείου, κατοίκου Μπολατίου, τὴν 1—3.6.1976 ἐκδοθέντος τοῦ ὑπ' ἀριθ. 1976/38/76 Π.Δ.Α.

4. Τὴν ἀνάγκην τῆς ἀποκαταστάσεως τῆς οὕτω πως ἀποψιλωθείσης δασικῆς βλαστήσεως, εἴτε διὰ φυσικῆς εἴτε διὰ τεχνητῆς ἀναδασώσεως καὶ

5. Τὸ γεγονὸς ὅτι δὲν ὑφίσταται ἐν τῷ Νομῷ Φιλοδασικὴ Ἐπιτροπὴ πρὸς γνωμοδότησιν ἐπὶ τοῦ προκειμένου θέματος, ἀποφασίζομεν:

Κηρύσσομεν ὡς ἀναδασωτέαν, πρὸς τὸν σκοπὸν τῆς ἀποκαταστάσεως τῆς δασικῆς βλαστήσεως, τὴν ἐκ 34.885 μ² ὡς ἄνω δασικὴν ἔκτασιν, κειμένην ἐντὸς τῶν διοικητικῶν ὁρίων τῆς κοινότητος Μπολατίου Κορινθίας καὶ ἐν τῇ θέσει «Οὖρθι», ἥτις, ὁριζομένη ὡς ἐν τῷ συνημμένῳ διαγράμματι, κλίμακος 1 : 1.000 ὑπὸ στοιχεῖα Α.Β.Γ.Δ.Ε.Ζ.Η.Θ.Ι.Κ.Λ.Μ.Ν.Ξ.Ο. Π.Ρ.Σ.Τ.Υ.Φ.Χ.Λ. ἐμφαίνεται, συνορεύεται ὡς κάτωθι:

Ἀνατολικῶς: Μὲ δημοσίαν δασικὴν ἔκτασιν ὁμοία μὲ τὴν καταληφθεῖσαν.

Δυτικῶς: Μὲ δημοσίαν δασικὴν ἔκτασιν καὶ πέραν ρεῦμα Οὖρθι.

Βορείως: Ὁμοίως.

Νοτίως: Ὁμοίως καὶ ἀγρὸν Μαρίνη.


Ἡ παροῦσα δημοσιευθήτω διὰ τῆς Ἐφημερίδος τῆς Κυβερνήσεως.

Ἐν Κορίνθῳ τῇ 31 Ἰουλίου 1976

Ὁ Νομάρχης
Γ. ΤΣΙΤΣΑΡΑΣ

Ανήκει εις την υπ' αριθ. 1375/76 αποφ. κ. Νομάρχου Κορινθίας.

Ονοματεπώνυμον εκχερσωτού :
Περιφέρεια εκχερσωθησομένης εκτάσεως: Μπολάτιον
Θέσις : Ούρλι
Εμβαδόν εκχερσωθείσης εκτάσεως : 34,885 στρεμ.
Μορφή ιδιοκτησίας : Δημόσια
Κλίμαξ 1:1000

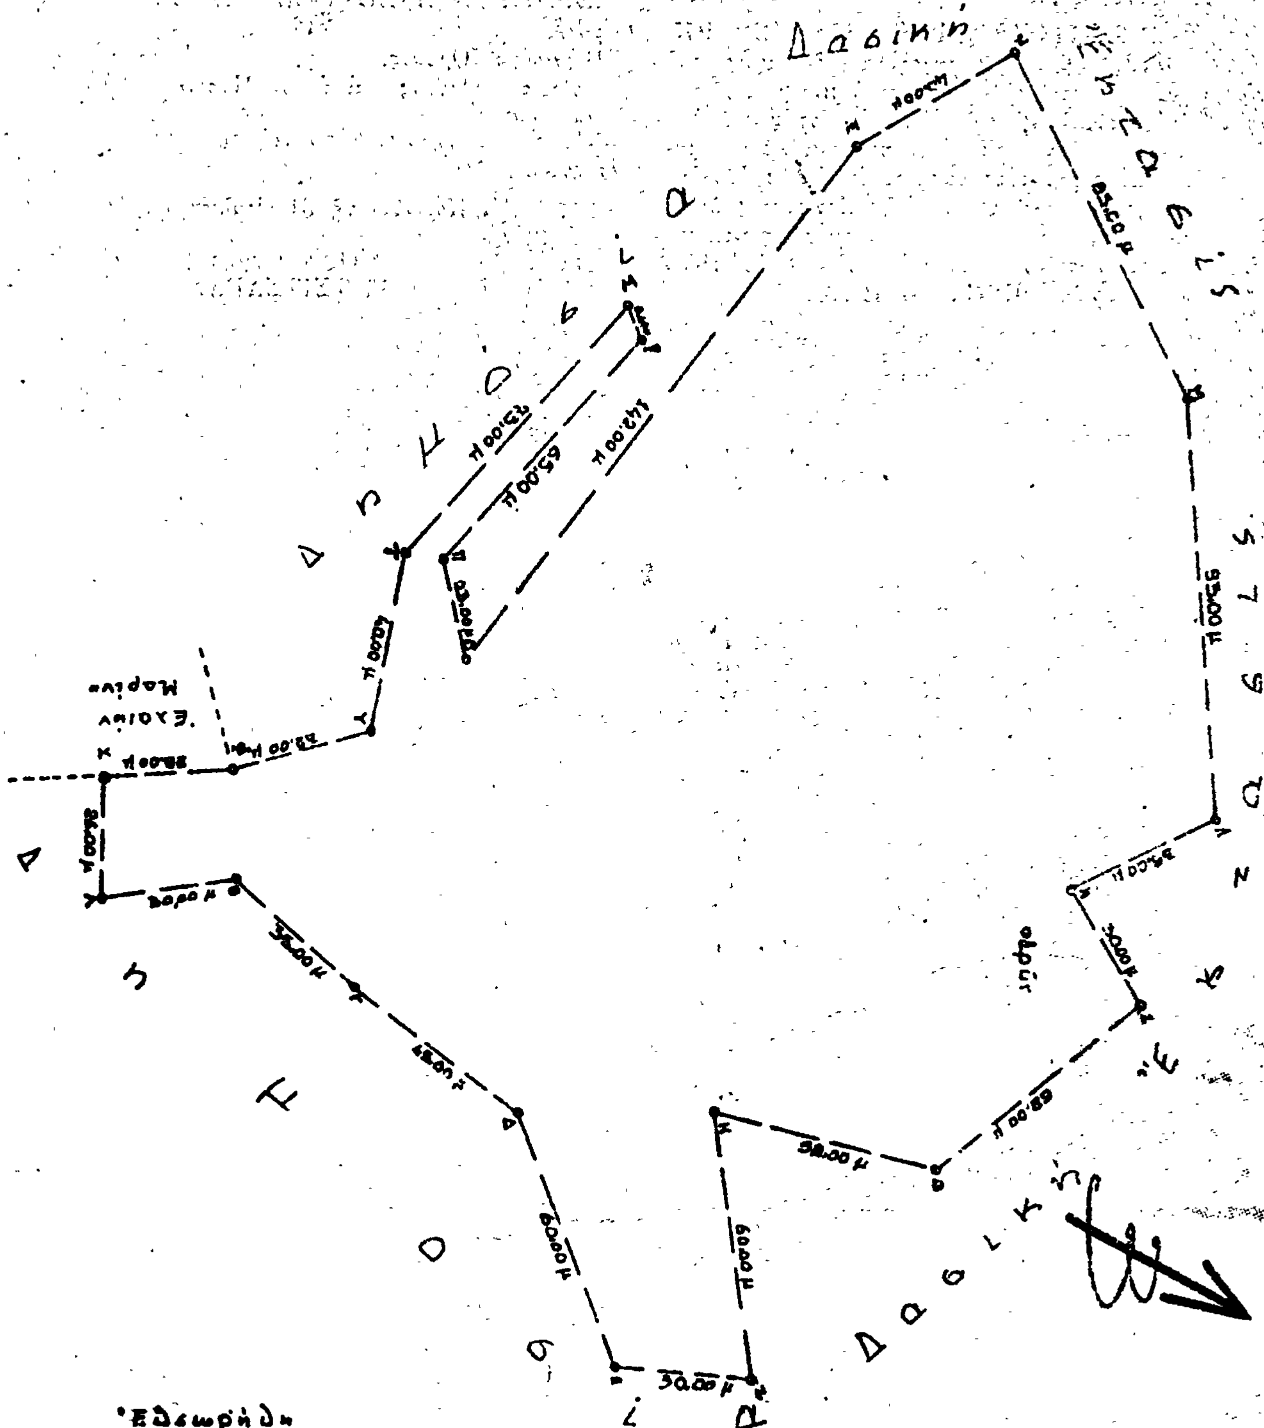

Εθεωρήθη
Εν Κορίνθω τη 31/7/1976
Ο Νομάρχης

Εν Κορίνθω τη . . 1976
Ο Δασάρχης Κορίνθου

Εν Κορίνθω τη 8-6-1976
Ο συντάξας δασολόγος

Ἀριθ. 1273. (7)

Περὶ κηρύξεως δασικῆς ἐκτάσεως ὡς ἀναδασωτέας ἐν τῷ Νομῷ Κορινθίας.

Ο ΝΟΜΑΡΧΗΣ ΚΟΡΙΝΘΙΑΣ

Ἔχοντες ὑπ' ὄψει :

1. Τὰς διατάξεις :

α) Τοῦ ἄρθρου 117 παρ. 3 τοῦ ἐν ἰσχύι Συντάγματος τῆς Ἑλλάδος.

β) Τῶν ἄρθρων 188—205 τοῦ ὑπ' ἀριθ. 86/1969 Ν.Δ. «περὶ Δασικοῦ Κώδικος».

γ) Τοῦ ὑπ' ἀριθ. 532/1970 Ν.Δ. «περὶ συμπληρώσεως τῶν διατάξεων περὶ Διοικητικῆς ἀποκεντρώσεως καὶ τοῦ εἰς ἐκτέλεσιν αὐτοῦ ἐκδοθέντος ὑπ' ἀριθ. 709/1970 Β.Δ.».

2. Τὰς ὑπ' ἀριθ. 114812/2946/έγκ. 154/24.12.1975 καὶ 10582/539/13.2.1976 διευκρινιστικὰς διαταγὰς τοῦ Ὑπουργείου Γεωργίας, περὶ τὸ ἐν θέματι ἀντικείμενον.

3. Τὴν δι' ὑπ' ἀριθ. 50/28.6.1976 ἀναφορᾶς τοῦ Δασαρχείου Κορίνθου ὑποβληθεῖσαν ἡμῖν πρότασιν «περὶ κηρύξεως ὡς ἀναδασωτέας» δημοσίας δασικῆς ἐκτάσεως ἐμβαδοῦ 280.000 μ², κειμένης ἐν θέσει «Μπουσμάρδη» τῆς κοινότητος Ἀρχ. Κλεωνῶν Κορινθίας, ἥτις ἀπετεφρώθη συνεπείᾳ ἐπισυμβάσης πυρκαϊᾶς τὴν 29ην Ἰουλίου 1974, ἐξαιρουμένων τῶν ἐντὸς τῆς ὡς ἄνω ἐκτάσεως ἀποδεδειγμένως ἰδιωτικῶν ἀγρῶν.

4. Τὴν ἀνάγκην τῆς ἀποκαταστάσεως τῆς οὕτω πως ἀποψιλωθείσης δασικῆς βλαστήσεως, εἴτε διὰ φυσικῆς εἴτε διὰ τεχνητῆς ἀναδασώσεως καὶ

5. Τὸ γεγονὸς ὅτι δὲν ὑφίσταται ἐν τῷ Νομῷ Φιλοδασικὴ Ἐπιτροπὴ πρὸς γνωμοδότησιν ἐπὶ τοῦ προκειμένου θέματος, ἀποφασίζομεν :

Κηρύσσομεν ὡς ἀναδασωτέαν, πρὸς τὸν σκοπὸν τῆς ἀποκαταστάσεως τῆς δασικῆς βλαστήσεως, τὴν ἐκ 280.000 μ² ὡς ἄνω δασικὴν ἔκτασιν, κειμένην ἐντὸς τῶν διοικητικῶν ὁρίων τῆς κοινότητος Ἀρχ. Κλεωνῶν Κορινθίας καὶ ἐν τῇ θέσει «Μπουσμάρδη», ἥτις, ὁριζομένη ὡς ἐν τῷ συνημμένῳ διαγράμματι, κλίμακος 1:10.000 ὑπὸ στοιχεῖα τμημάτων Α καὶ Β ἐμφαίνεται, συνορεύεται ὡς κάτωθι:

Ἀνατολικῶς: Τμῆμα Α': Μὲ ἀγροτικὸν δρόμον. Τμῆμα Β': ὁμοίως.

Δυτικῶς: Τμῆμα Α': Μὲ ἐλαιοκτήματα καὶ ἀμπέλους κατοίκων Ἀρχ. Κλεωνῶν. Τμῆμα Β': ὁμοίως.

Βορείως: Τμῆμα Α': Μὲ δημόσιον δάσος ἐκ χαλεπίου πεύκης καὶ ἀγροκτήματα. Τμῆμα Β': ὁμοίως.

Νοτίως: Τμῆμα Α': ὁμοίως. Τμῆμα Β': ὁμοίως.


Ἡ παροῦσα δημοσιευθήτω διὰ τῆς Ἐφημερίδος τῆς Κυβερνήσεως.

Ἐν Κορίνθῳ τῇ 31 Ἰουλίου 1976

Ὁ Νομάρχης
Γ. ΤΣΙΤΣΑΡΑΣ

Αριθμός πινακίου 3
Ημερομηνία 29-7-74
Θέσις : "Μπουσμάρδη"
Κοινοτική περιοχή : Αρχ. Κλεωνών
Είδος βλαστήσεως καείσης εκτάσεως : Χαλ. πεύκη - Αείφυλλα πλατύφυλλα
Εμβαδόν καείσης εκτάσεως : 280,000 στρέμματα
Κλίμαξ : 1:10.000



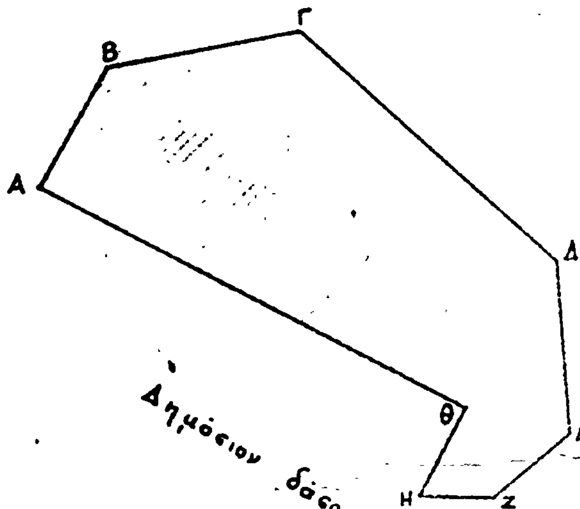

Δημόσιον δάσος χαλ. πεύκης
και αγροκτήματα
Ελαιοκτήματα ή άμπελοι
κατοίκων Αρχ. Κλεωνών
Α Β Γ Δ Ε Ζ Η Θ
Αγροτικός δρόμος
Δημόσιον δάσος χαλ. πεύκης
και αγροκτήματα

Εθεωρήθη
Εν Κορίνθω τη 31-7-76
Ο Νομάρχης
Γεώργιος Τσιτσάρας

Εν Κορίνθω τη 7-6-76
Ο Δασάρχης Κορίνθου
Ευθ. Θεοδοσίου

Ἀριθ. 1278. (8)

Περὶ κηρύξεως δασικῆς ἐκτάσεως ὡς ἀναδασωτέας ἐν τῷ Νομῷ Κορινθίας.

Ο ΝΟΜΑΡΧΗΣ ΚΟΡΙΝΘΙΑΣ

Ἔχοντες ὑπ' ὄψει :

1. Τὰς διατάξεις :

α) Τοῦ ἄρθρου 117 παρ. 3 τοῦ ἐν ἰσχύι Συντάγματος τῆς Ἑλλάδος.

β) Τῶν ἄρθρων 188—205 τοῦ ὑπ' ἀριθ. 86/1969 Ν. Δ. «περὶ Δασικοῦ Κώδικος».

γ) Τοῦ ὑπ' ἀριθ. 532/1970 Ν. Δ. «περὶ συμπληρώσεως τῶν διατάξεων περὶ Διοικητικῆς ἀποκεντρώσεως καὶ τοῦ εἰς ἐκτέλεσιν αὐτοῦ ἐκδοθέντος ὑπ' ἀριθ. 709/1970 Β. Δ/τος».

2. Τὰς ὑπ' ἀριθ. 114812/2946/ἐγκ. 154/24.12.1975 καὶ 10582/539/13.2.1976 διευκρινιστικὰς διαταγὰς τοῦ Ὑπουργείου Γεωργίας, περὶ τὸ ἐν θέματι ἀντικείμενον.

3. Τὴν δι' ὑπ' ἀριθ. 1271/27.6.1976 ἀναφορᾶς τοῦ Δασαρχείου Κορίνθου ὑποβληθεῖσαν ἡμῖν πρότασιν «περὶ κηρύξεως ὡς ἀναδασωτέας» δημοσίας δασικῆς ἐκτάσεως ἐμβαδοῦ 1.300 μ², κειμένης ἐν θέσει «Μπάφανη» Σχοίνου τῆς κοινότητος Πισσίων Κορινθίας, ἥτις ἐξεχερσώθη παρανόμως ὑπὸ τῶν Σωτηρ. Λουκᾶ Κυριάκη καὶ Ἀναστ. Λάμπρου, κατοίκων Πισσίων.

4. Τὴν ἀνάγκην τῆς ἀποκαταστάσεως τῆς οὕτω πως ἀποψιλωθείσης δασικῆς βλαστήσεως, εἴτε διὰ φυσικῆς εἴτε διὰ τεχνητῆς ἀναδασώσεως καὶ

5. Τὸ γεγονὸς ὅτι δὲν ὑφίσταται ἐν τῷ Νομῷ Φιλοδασικὴ Ἐπιτροπὴ πρὸς γνωμοδότησιν ἐπὶ τοῦ προκειμένου θέματος, ἀποφασίζομεν :

Κηρύσσομεν ὡς ἀναδασωτέαν, πρὸς τὸν σκοπὸν τῆς ἀποκαταστάσεως τῆς δασικῆς ἐκτάσεως, ἐμβαδοῦ 1.300 μ² τὴν ἄνω δασικὴν ἔκτασιν, κειμένην ἐντὸς τῶν διοικητικῶν ὁρίων τῆς κοινότητος Πισσίων Κορινθίας καὶ ἐν τῇ θέσει «Μπάφανη» Σχοίνου, ἥτις, ὁριζομένη ὡς ἐν τῷ συνημμένῳ διαγράμματι, κλίμακος 1:500 ὑπὸ στοιχεῖα Α.Β.Γ.Δ.Ε.Ζ.Α., ἐμφαίνεται, συνορεύεται ὡς κάτωθι:

Ἀνατολικῶς: Μὲ δημοσίαν δασικὴν ἔκτασιν.

Δυτικῶς: Μὲ ἐλαιοκτήματα κατοίκων Πισσίων.

Βορείως: Μὲ ἀγροὺς Σωτ. Κυριάκη.

Νοτίως: Μὲ δημοσίαν δασικὴν ἔκτασιν.


Ἡ παροῦσα δημοσιευθήτω διὰ τῆς Ἐφημερίδος τῆς Κυβερνήσεως.

Ἐν Κορίνθῳ τῇ 31 Ἰουλίου 1976


Ὁ Νομάρχης
Γ. ΤΣΙΤΣΑΡΑΣ

* Ανήκει εις την υπ' αριθ. 1278/76 απόφ. Νομάρχου Κορινθίας

Ονοματεπώνυμον εκχερσωτού : Σωτηρ. Κυριάκης – Αναστ. Λάμπρου
Περιφέρεια εκχερσωθείσης εκτάσεως : Σχοινού – Πισσίων
Θέσις : "Μπάφανη"
Εμβαδόν εκχερσωθείσης εκτάσεως : 1,300 στρέμματα
Μορφή ιδιοκτησίας Δημόσιον
Κλίμαξ : 1:500

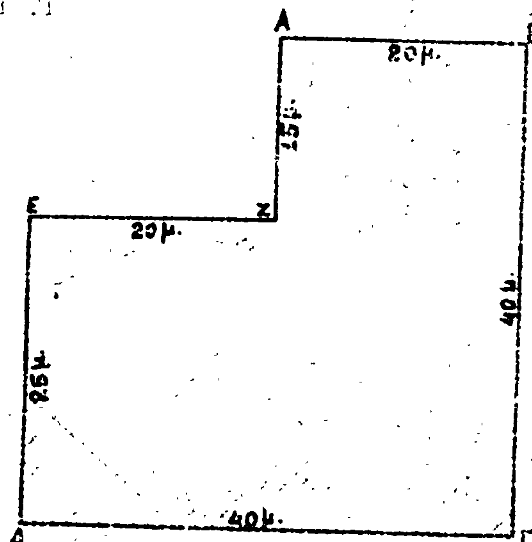



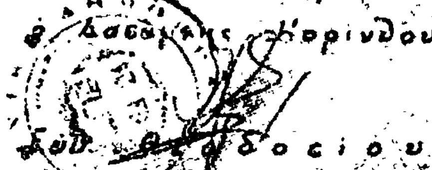

ΕΚ ΤΟΥ ΕΘΝΙΚΟΥ ΤΥΠΟΓΡΑΦΕΙΟΥ